


Die Panele müssen am Anfang und am Ende fixiert werden!

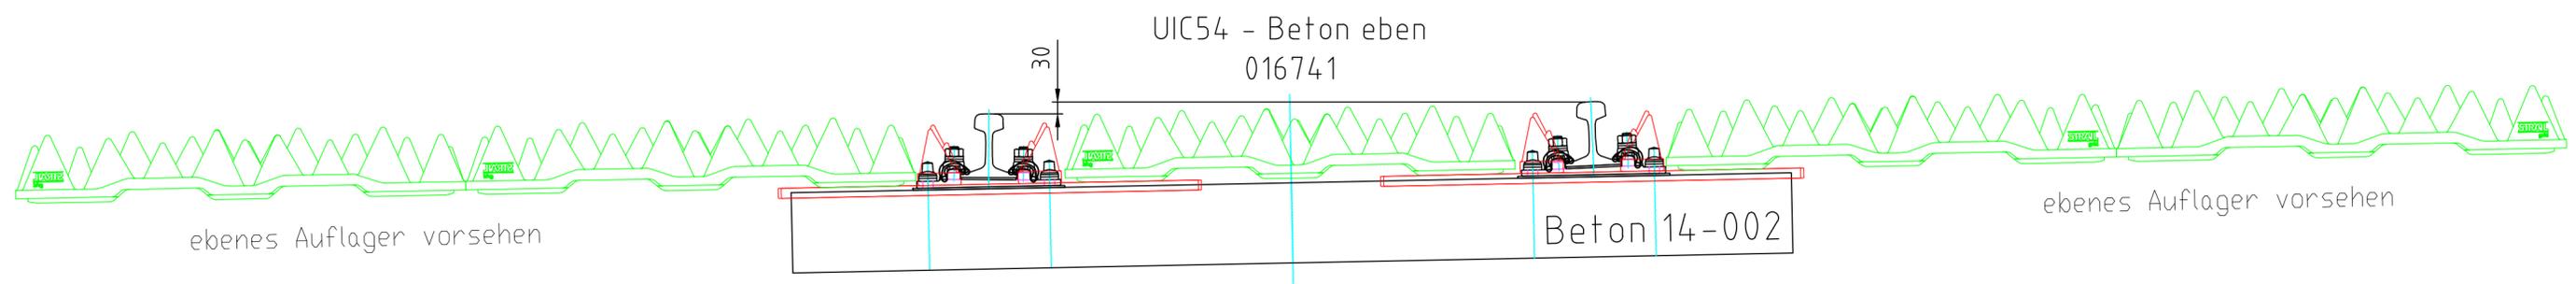

Legende

	02055700	STRAILgrid Universalplatte
	02055709	STRAILgrid Universalplatte geschnitten
	02070300	STRAILgrid Zwischenelement inkl. Befestigungselement Standard
	02067100	STRAILgrid Befestigungselement kurz (700 mm)
	02067101	STRAILgrid Befestigungselement Standard (1.050 mm)
	02067102	STRAILgrid Befestigungselement lang (2.800 mm)
	02067200	STRAILgrid Befestigungsschraube
	01624303	Schwerlastanker
	02197900	STRAILgrid Plattenverbinder Flach
	02198100	STRAILgrid Plattenverbinder Winkel





KRAIBURG STRAIL GmbH & Co. KG
STRAIL Bahnübergangssysteme & STRAILastic Gleisdämmsysteme
D-84529 Tittmoning/Obb.
Göllstraße 8
Tel. +49/8683/701-0
www.strail.de
info@strail.de




Verlenging Hoekse Lijn, Strandweg oostzijde
pedeSTRAIL 3600

Index	Datum	Name	Maße nur als Montagehilfe und nicht zur Verwendung als Bauplan geeignet.	Schiene / Schwelle:	54E1 - Beton 14.002
a				Angebots-/ Auftragsnr.:	20108282
b			Plot	30.01.19	ALW
			Maßstab:	ohne	KES Nr.: 50925

Dieses Dokument wurde datentechnisch erstellt und ist auch ohne Originalunterschrift gültig. Weitergabe sowie Vervielfältigung dieser Unterlage, Verwertung und Mitteilung ihres Inhalts ist nicht gestattet, soweit nicht ausdrücklich schriftlich zugestanden. Zuwiderhandlung verpflichtet zu Schaden-ersatz. Alle Rechte für den Fall einer Patent- oder Gebrauchsmusteranmeldung sowie hieraus sich ergebender Schutzrechte vorbehalten.

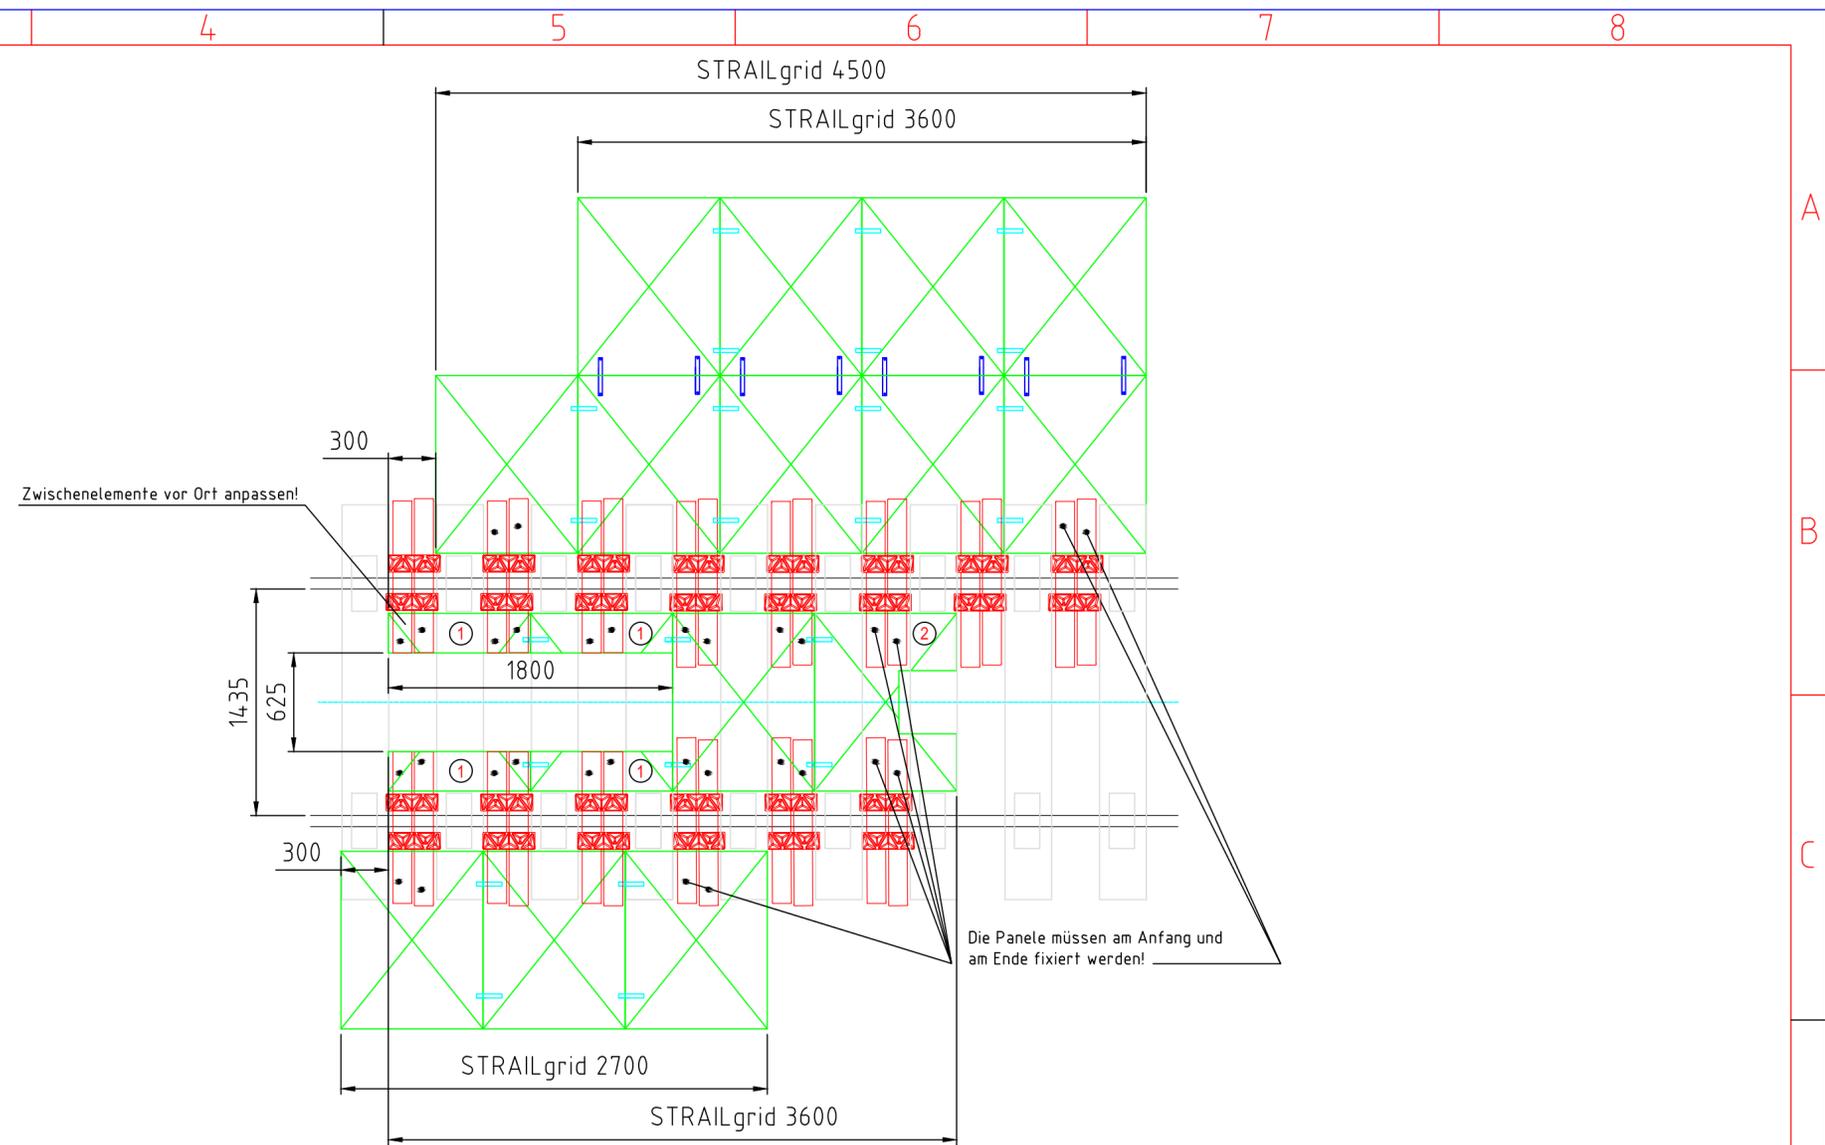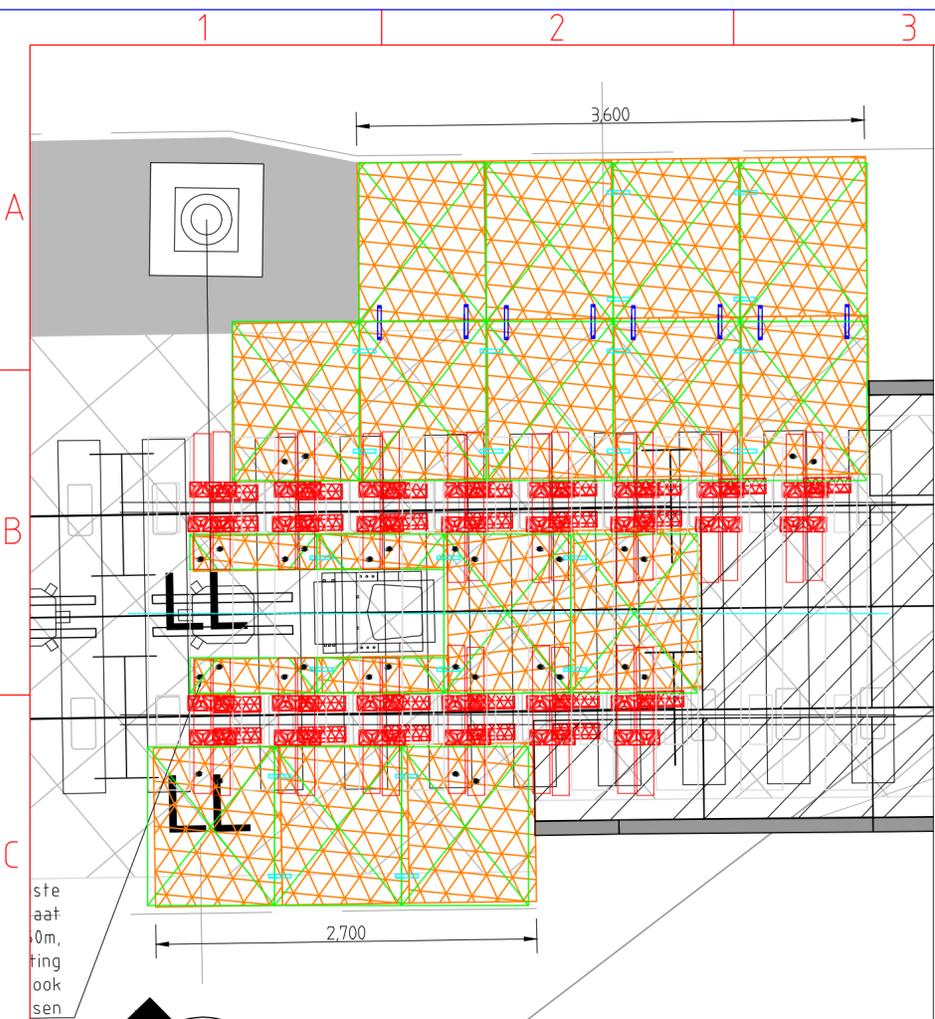

UIC54 - Beton eben
016741

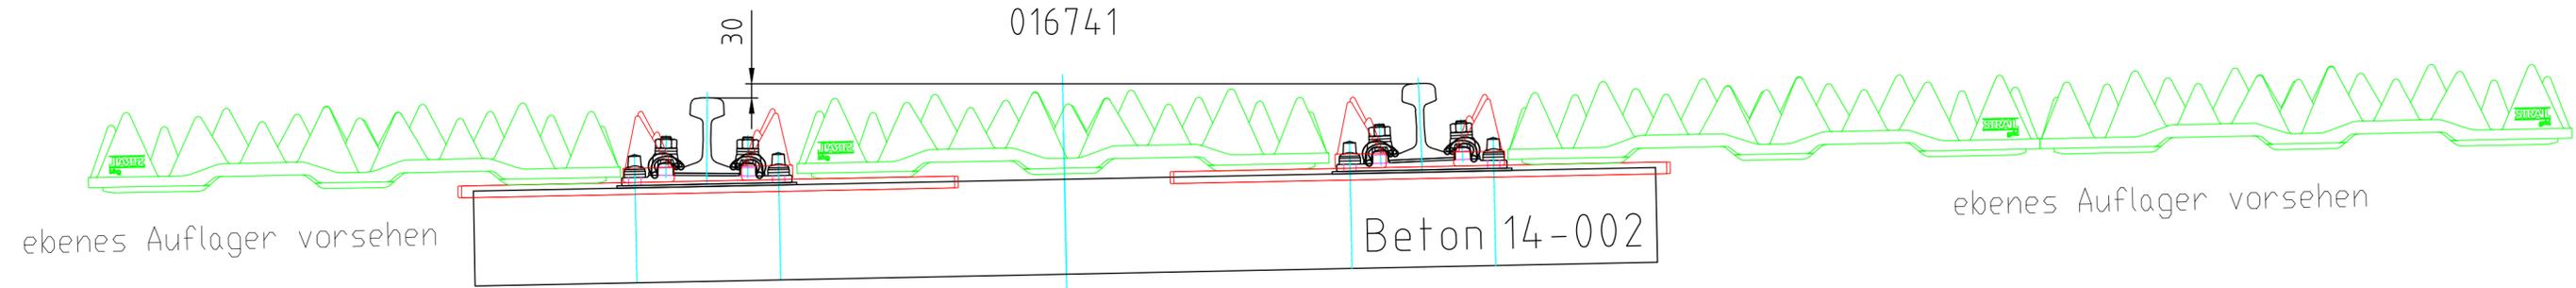

Legende

	02055700	STRAILgrid Universalplatte
	02055709	STRAILgrid Universalplatte geschnitten
	02070300	STRAILgrid Zwischenelement inkl. Befestigungselement Standard
	02067100	STRAILgrid Befestigungselement kurz (700 mm)
	02067101	STRAILgrid Befestigungselement Standard (1.050 mm)
	02067102	STRAILgrid Befestigungselement lang (2.800 mm)
	02067200	STRAILgrid Befestigungsschraube
	01624303	Schwerlastanker
	02197900	STRAILgrid Plattenverbinder Flach
	02198100	STRAILgrid Plattenverbinder Winkel



KRAIBURG STRAIL GmbH & Co. KG
STRAIL Bahnübergangssysteme & STRAILastic Gleisdämmsysteme
D-84529 Tittmoning/Obb.
Göllstraße 8
Tel. +49/8683/701-0
www.strail.de
info@strail.de



Verlenging Hoekse Lijn, Strandweg
westzijde
pedeSTRAIL 3600

Index	Datum	Name	Maße nur als Montagehilfe und nicht zur Verwendung als Bauplan geeignet.	Schiene / Schwelle:	54E1 - Beton 14.002
a				Angebots-/ Auftragsnr.:	20108282
b				Maßstab:	ohne
			Plot	30.01.19	ALW
Dieses Dokument wurde datentechnisch erstellt und ist auch ohne Originalunterschrift gültig. Weitergabe sowie Vervielfältigung dieser Unterlage, Verwertung und Mitteilung ihres Inhalts ist nicht gestattet, soweit nicht ausdrücklich schriftlich zugestanden. Zuwiderhandlung verpflichtet zu Schaden-ersatz. Alle Rechte für den Fall einer Patent- oder Gebrauchsmusteranmeldung sowie hieraus sich ergebender Schutzrechte vorbehalten.					
				KES Nr.:	50925